


- LEGENDA:**
- GRANICA OPRACOWANIA
 - GRANICA DZIAŁKI
 - CZĘŚĆ DOBUDOWANA
 - ISTNIEJĄCY BUDYNEK
 - WYBURZENIA W ISTNIEJĄCEJ CZĘŚCI BUDYNKU
 - WEJŚCIE DO BUDYNKU
 - TEREN UTWARDZONY

OZNACZENIA:

- Nawierzchnia ze Starobruku gr. 6 cm
- Nawierzchnia z Kostki granit 10x11
- Nawierzchnia z Polbruku typu Holand
- Występuje w kolorach :
 - a. Polbruk Kolor Grafit
 - b. Polbruk Kolor Szary
- Trawnik
- Krzewy zadarniające
- Projektowana roślinność
- Ogrodzenie nr 1-
Panele Ocynkowane i Malowane Proszkowo
- Ogrodzenie nr 2-
Ogrodzenie stalowe
- Szklarnia Ogrodowa
- Ławka parkowa
- Śmietnik parkowy
- Wiata drewniana pokryta dachówką,
zabudowana 5x6m
- Teren wyłączony z opracowania

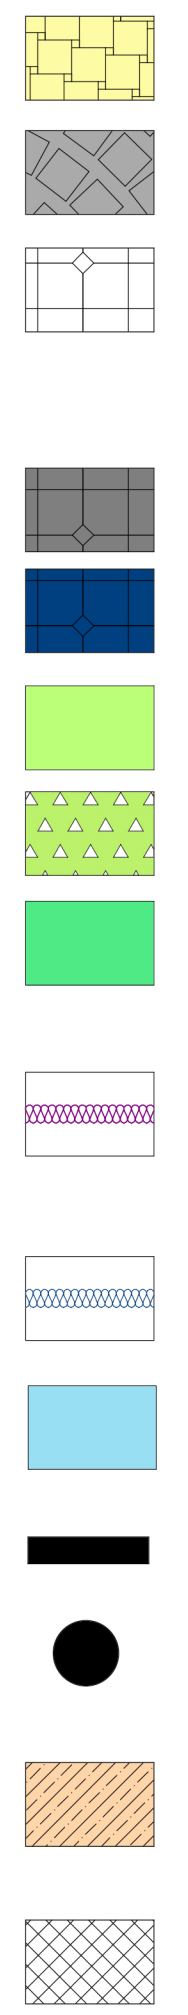



Jednostka projektująca
Green Eden
Grzegorz Plechowiak
ul. Polna 16
Charzyno

Investor

Investor
Samodzielny Publiczny Zakład Opieki Zdrowotnej
Sanatorium Uzdrawiskowe
Ministerstwa Spraw Wewnętrznych w Kołobrzegu
ul. Portowa 22
78-100 Kołobrzeg

Tytuł projektu

Projekt zagospodarowania terenu na obszarze
Samodzielnego Publicznego Zakładu Opieki
Zdrowotnej
Sanatorium Uzdrawiskowe
Ministerstwa Spraw Wewnętrznych w Kołobrzegu

Tytuł arkusza

Projekt koncepcyjny

Narysowany przez Jessica Dudziak	Data 10.09.2013
Sprawdzony przez mgr Grzegorz Plechowiak Władysław Mojsa	Data: 10.09.2013
Skala rysunków	1:500

Nr Arkusza 4	Korekta
------------------------	---------