


Przekrój nawierzchni Wjazdu Głównego

Krawężnik 100x30x15

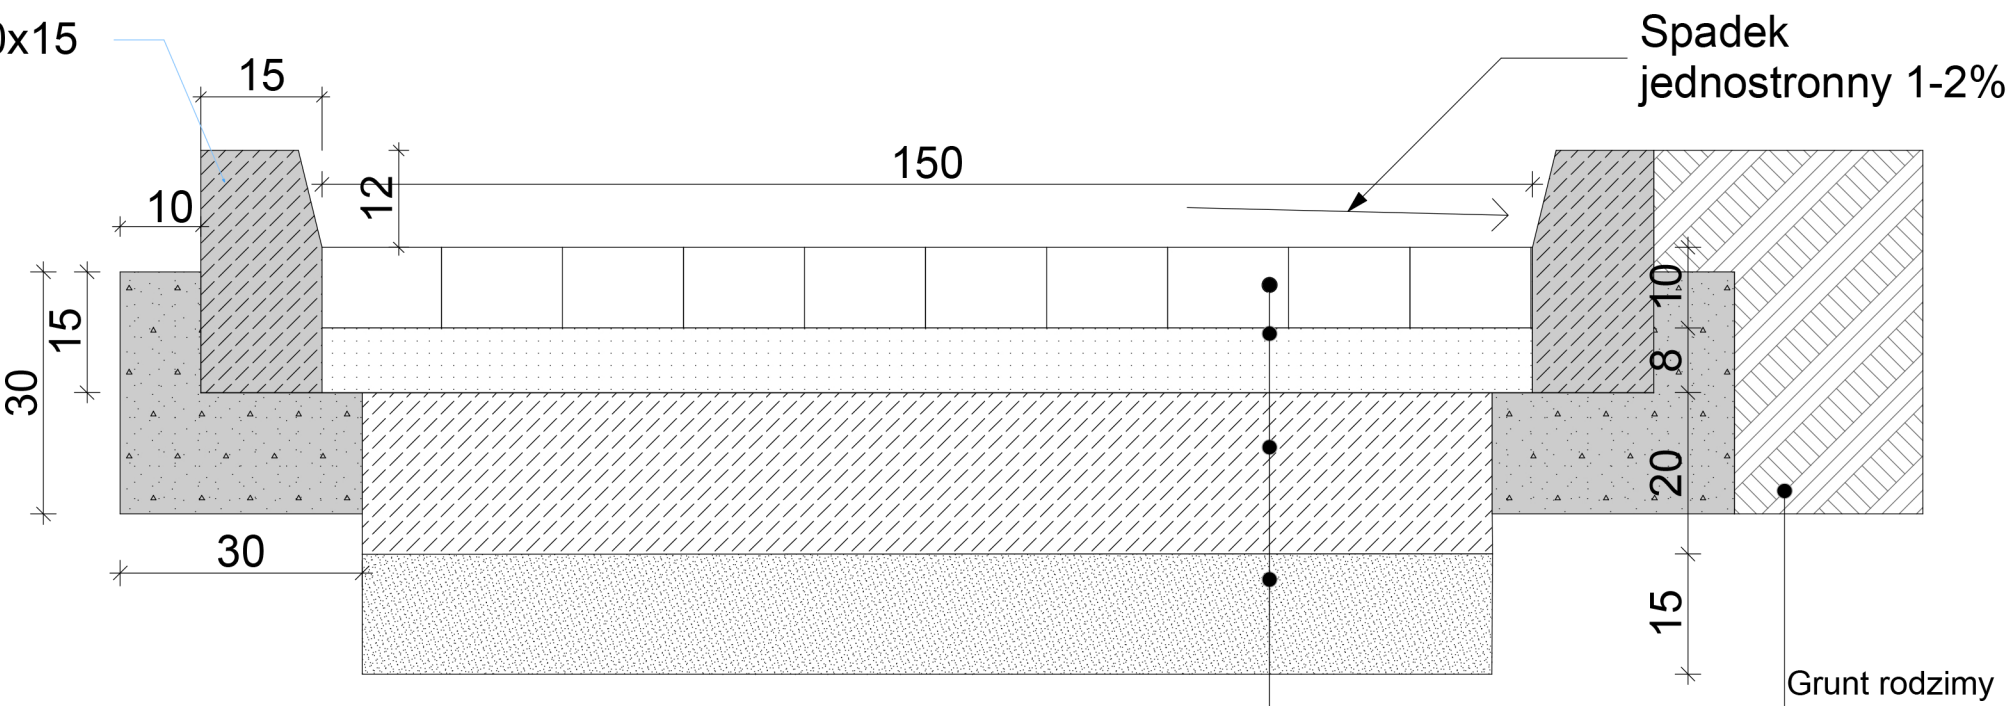

- Kostka kamienna Granit 10x11cm
- Podsypka Cementowo- piaskowa gr.8cm
- Podbudowa betonowa- B20 gr.20cm
- Piasek 0-2cm gr.15cm



Jednostka projektująca

Green Eden  
Grzegorz Piechowiak  
ul. Polna 16  
Charzyno

Inwestor

**Inwestor**  
Samodzielny Publiczny Zakład Opieki Zdrowotnej  
Sanatorium Uzdrawiskowe  
Ministerstwa Spraw Wewnętrznych w Kołobrzegu  
ul. Portowa 22  
78-100 Kołobrzeg

Tytuł projektu

Projekt zagospodarowani terenu na obszarze  
Samodzielnego Publicznego Zakładu Opieki  
Zdrowotnej  
Sanatorium Uzdrawiskowe  
Ministerstwa Spraw Wewnętrznych w Kołobrzegu

Tytuł arkusza

Rzut nawierzchni wjazdu głównego

Narysowany przez	Data
Jessica Dudziak	10.09.2013
Sprawdzony przez	Data:
mgr Grzegorz Piechowiak	
Władysław Mojsa	10.09.2013

Skala rysunków	1:10
----------------	------

Nr Arkusza	Korekta
------------	---------