


Krawężnik
100x30x15

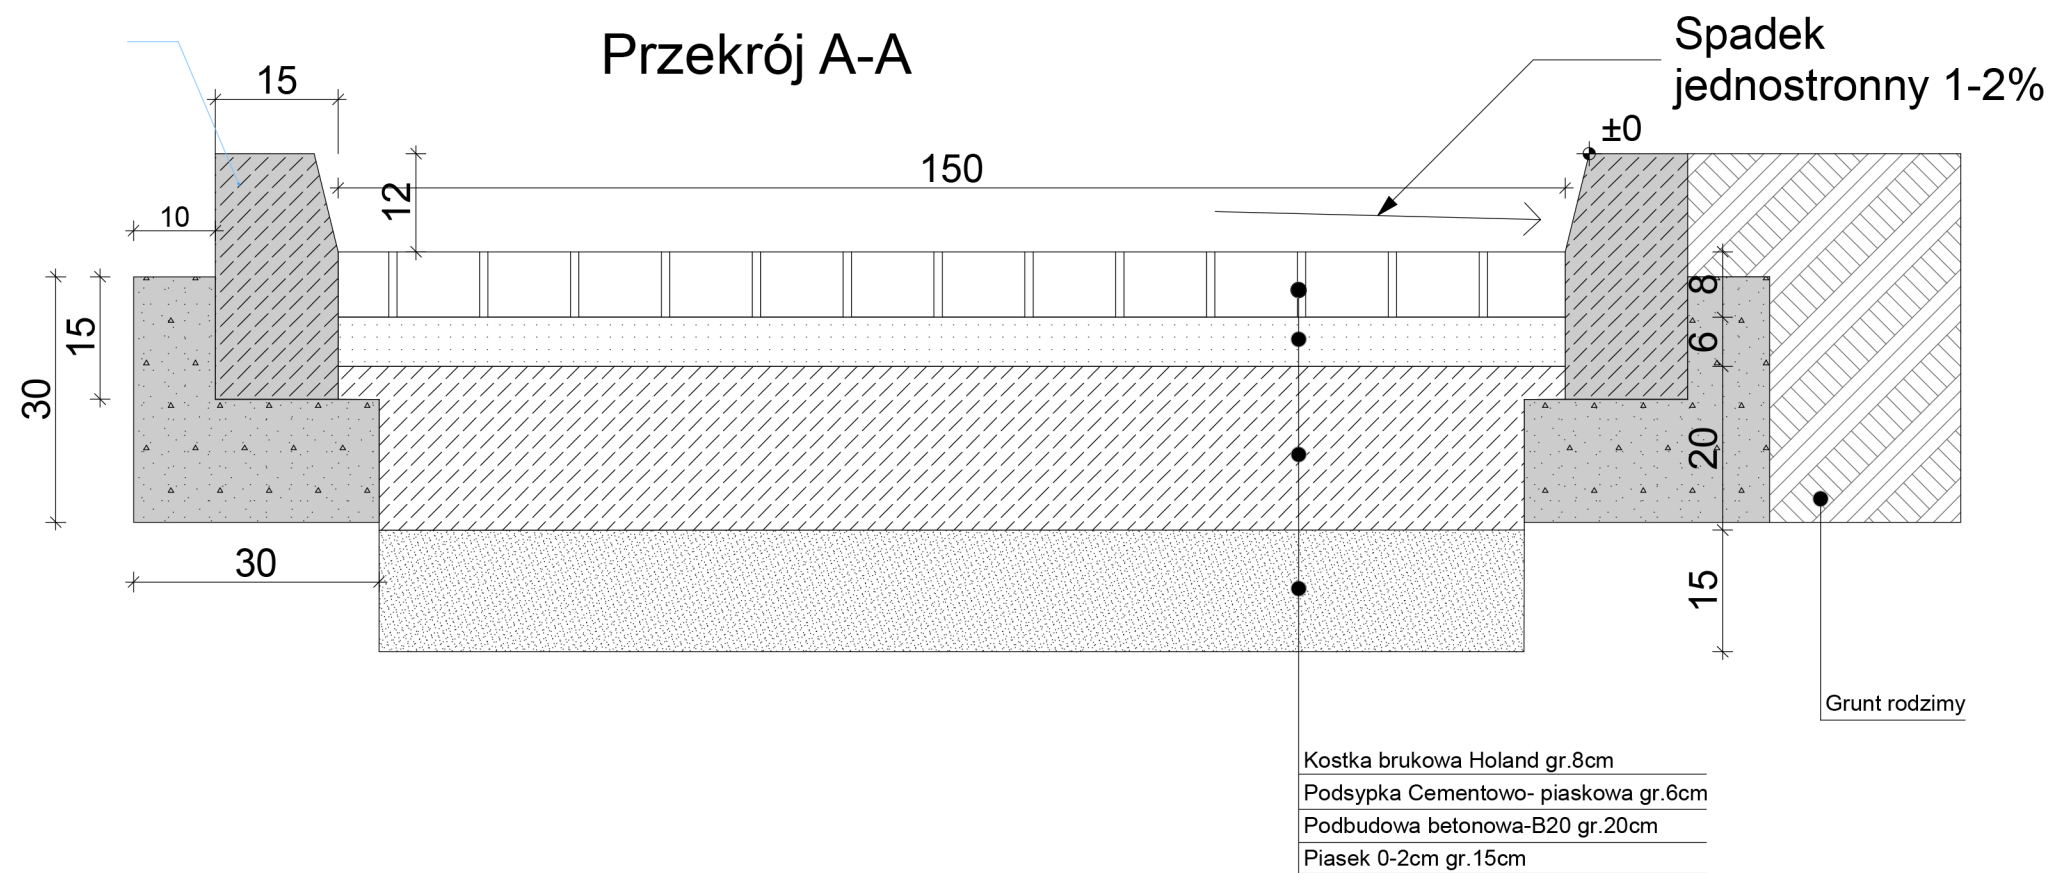

Jednostka projektująca

Green Eden
Grzegorz Piechowiak
ul. Polna 16
Charzyno

Inwestor

Inwestor

Samodzielny Publiczny Zakład Opieki Zdrowotnej
Sanatorium Uzdrawiskowe
Ministerstwa Spraw Wewnętrznych w Kołobrzegu
ul. Portowa 22
78-100 Kołobrzeg

Tytuł projektu

Projekt zagospodarowani terenu na obszarze
Samodzielnego Publicznego Zakładu Opieki
Zdrowotnej
Sanatorium Uzdrawiskowe
Ministerstwa Spraw Wewnętrznych w Kołobrzegu

Tytuł arkusza

Przekrój Parkingu

Narysowany przez	Data
Jessica Dudziak	10.09.2013

Sprawdzony przez	Data:
mgr Grzegorz Piechowiak	
Władysław Mojsa	10.09.2013

Skala rysunków
1:10