




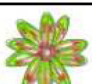

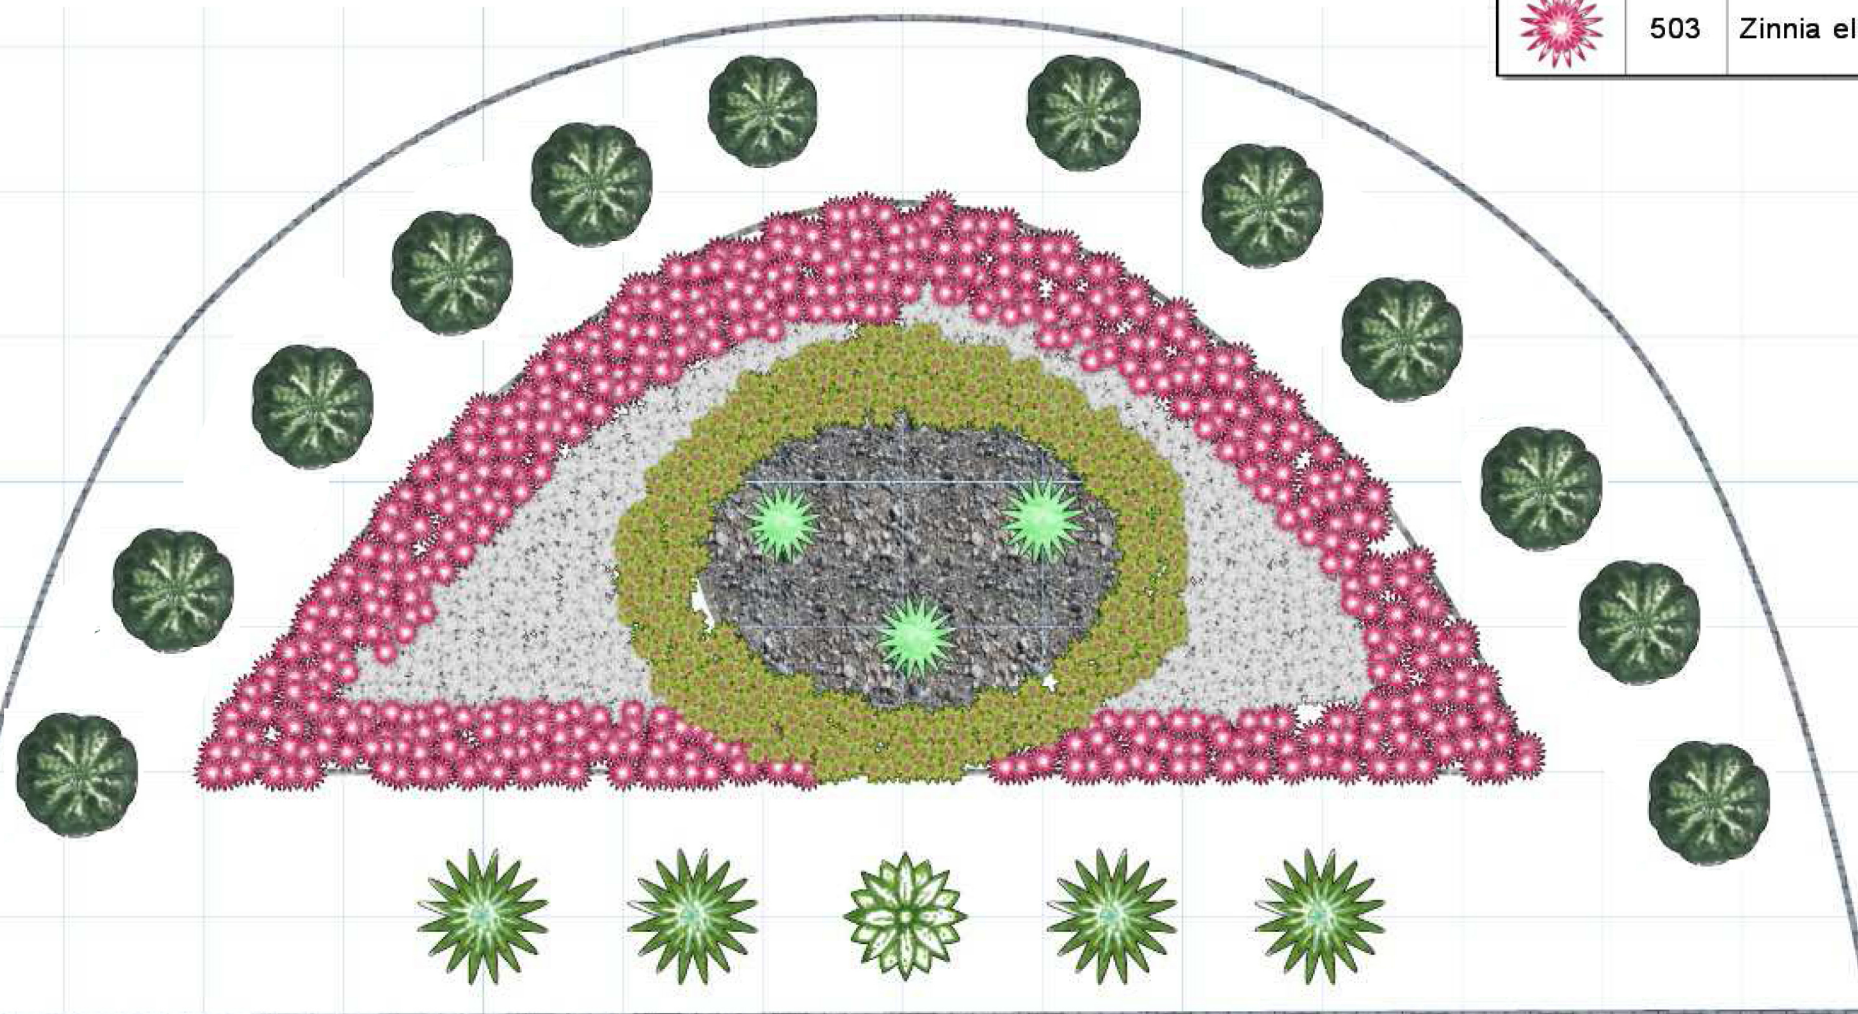


# DETAL NR 1

Spis gatunków:		
Symbol	Qty	Botanical
	12	Buxus sempervirens
	436	Osteospermum hybrid 'White'
	3	Taxus baccata
	1	Taxus baccata 'Fastigiata Aureomarginata'
	4	Thuja 'Smaragd'
	387	Viola wittrockiana
	503	Zinnia elegans 'Magellan Mix'



## Jednostka projektująca

Green Eden  
Grzegorz Piechowiak  
ul. Polna 16  
Charzyno

Inwestor

## Inwestor

Samodzielny Publiczny Zakład Opieki Zdrowotnej  
Sanatorium Uzdrawiskowe  
Ministerstwa Spraw Wewnętrznych w Kołobrzegu  
ul. Portowa 22  
78-100 Kołobrzeg

Tytuł projektu

Projekt zagospodarowania terenu na obszarze  
Samodzielnego Publicznego Zakładu Opieki  
Zdrowotnej  
Sanatorium Uzdrawiskowe  
Ministerstwa Spraw Wewnętrznych w Kołobrzegu

Tytuł arkusza

## Projekt roślinności

### Detal 1

Narysowany przez  
Jessica Dudziak

Data  
10.09.2013

Sprawdzony przez  
mgr Grzegorz Piechowiak  
Władysław Mojsa

Data:  
10.09.2013

Skala rysunków

Nr Arkusza

**17**

Korekta