


## Przekrój A-A

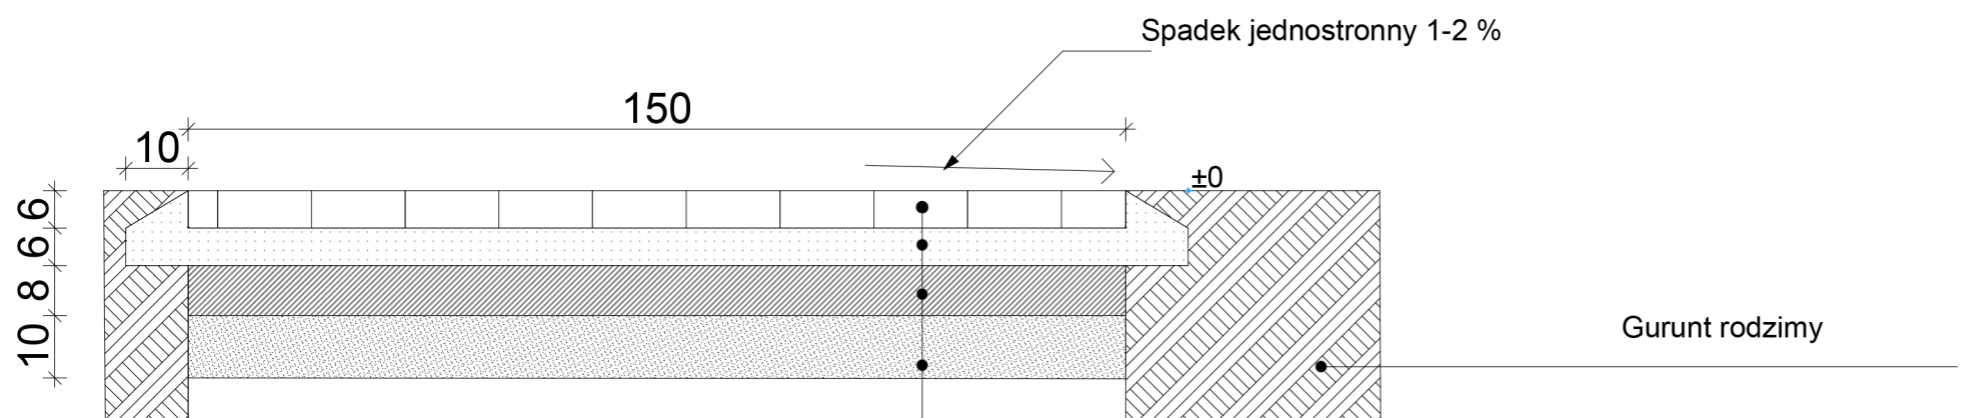

Kostka ze Starobruku gr.6cm

Podsypka cementowo- piaskowa gr. 6cm

Kliniec 0-31,5mm gr. 0-8cm z wykorzystaniem istniejącej podbudowy ceglanej

Piasek 0-2cm gr.10cm



### Jednostka projektująca

Green Eden  
Grzegorz Piechowiak  
ul. Polna 16  
Charzyno

Inwestor

### Inwestor

Samodzielny Publiczny Zakład Opieki Zdrowotnej  
Sanatorium Uzdrowskowie  
Ministerstwa Spraw Wewnętrznych w Kołobrzegu  
ul. Portowa 22  
78-100 Kołobrzeg

Tytuł projektu

Projekt zagospodarowania terenu na obszarze  
Samodzielnego Publicznego Zakładu Opieki  
Zdrowotnej  
Sanatorium Uzdrowskowie  
Ministerstwa Spraw Wewnętrznych w Kołobrzegu

Tytuł arkusza

### Rzut nawierzchni w Parku

Narysowany przez Data  
Jessica Dudziak 10.09.2013

Sprawdzony przez Data:  
mgr Grzegorz Piechowiak  
Władysław Mojsa 10.09.2013

Skala rysunków

**1:10**

Nr Arkusza

Korekta

**9**